


БЛОК IV
498.33 м²

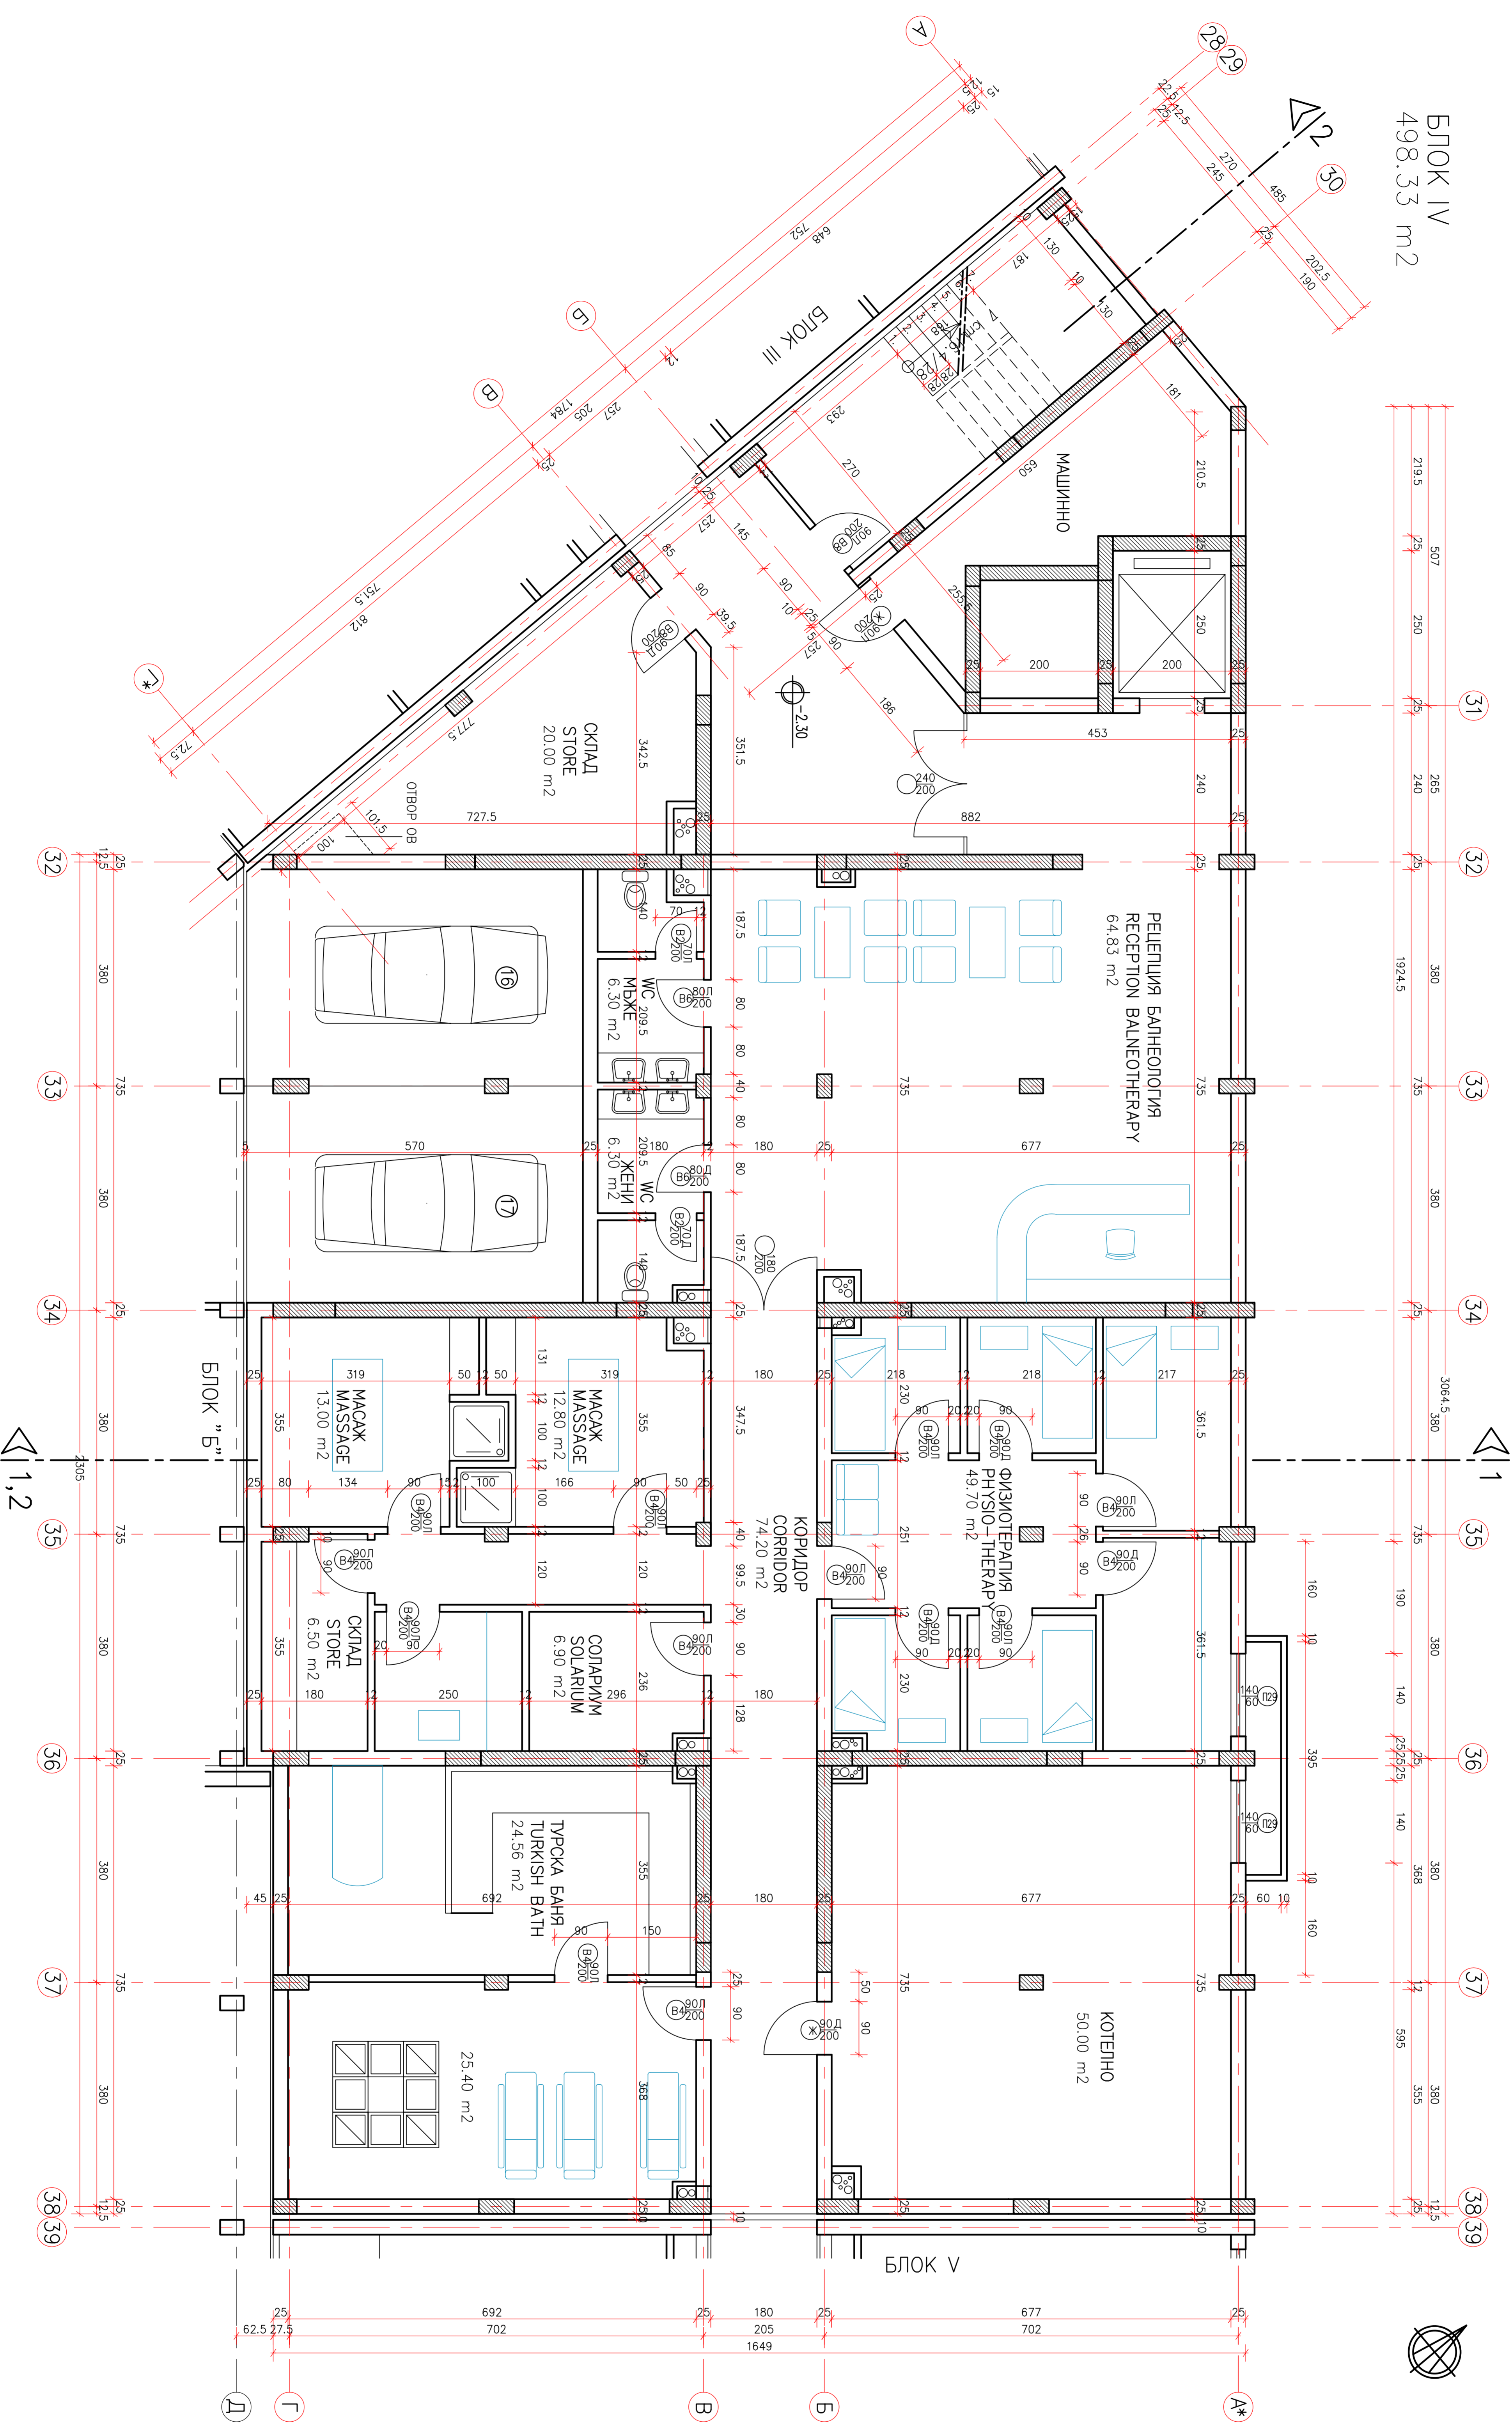


БЛОК IV
РАЗРЕДЕНИЕ ИНСТАЛАЦИОНЕН ЕТАЖ
BLOCK IV
DISPOSITION INSTALLATION FLOOR

ИНСТАЛАЦИИ – 498.33 кв.м в т.ч.:
– СКРИДОВЕ
– МАШИНО
– ГРАЖК

ПОМЕЩЕНИЯ	ПОД	СТЕНИ	ТАВАН
СКРИДОВЕ	ЦИМ ЗАМАЙКА	ВАРЦИМ УАЗИЛКА	ВАРЦИМ УАЗИЛКА
КОРИДОР	ЦИМ ЗАМАЙКА	ВАРЦИМ УАЗИЛКА	ВАРЦИМ УАЗИЛКА
МАШИНО	ЦИМ ЗАМАЙКА	ВАРЦИМ УАЗИЛКА	ВАРЦИМ УАЗИЛКА
ГРАЖК	ЦИМ ЗАМАЙКА	ВАРЦИМ УАЗИЛКА	ВАРЦИМ УАЗИЛКА

		ОБЕКТ: ЖИЛИЩНО-ХОТЕЛСКИ БАЛНЕО КОМПЛЕКС "СВ. СТАС ВЕЛИНГРАД" – ЕТАЖ IV УПИ I-5937, 6396, кв.465 гр.ВЕЛИНГРАД	
ИНВЕСТИТОР: "СЕН-15" – ООД		ЧАСТ I АДМИТЕКГУРА ФАЗА I ТЕХНИЧЕСКИ ПРОЕКТ МАШИНС 1:50	
ГЛАВЕН ПРОЕКТАНТ: АРХ. СЛАВЧО ИВАНОВ		ПРОЕКТАНТИ: АРХ. ИРИНА ДЕЛЕНА	
СЪЛЪСОВАЛИ: ЕЛ. ИНСТАЛАЦИИ ВК. ИНСТАЛАЦИИ ВК. ИНСТАЛАЦИИ		унк. Тодор Енев унк. Звгд. Костандинов унк. Обзгд. Кочевска унк. Снежана Стойкова	
БЛОК IV – РАЗРЕДЕНИЕ СЪТЕРЕН		ЛИСТ N IV-2	

БЛОК IV
492.22 м²

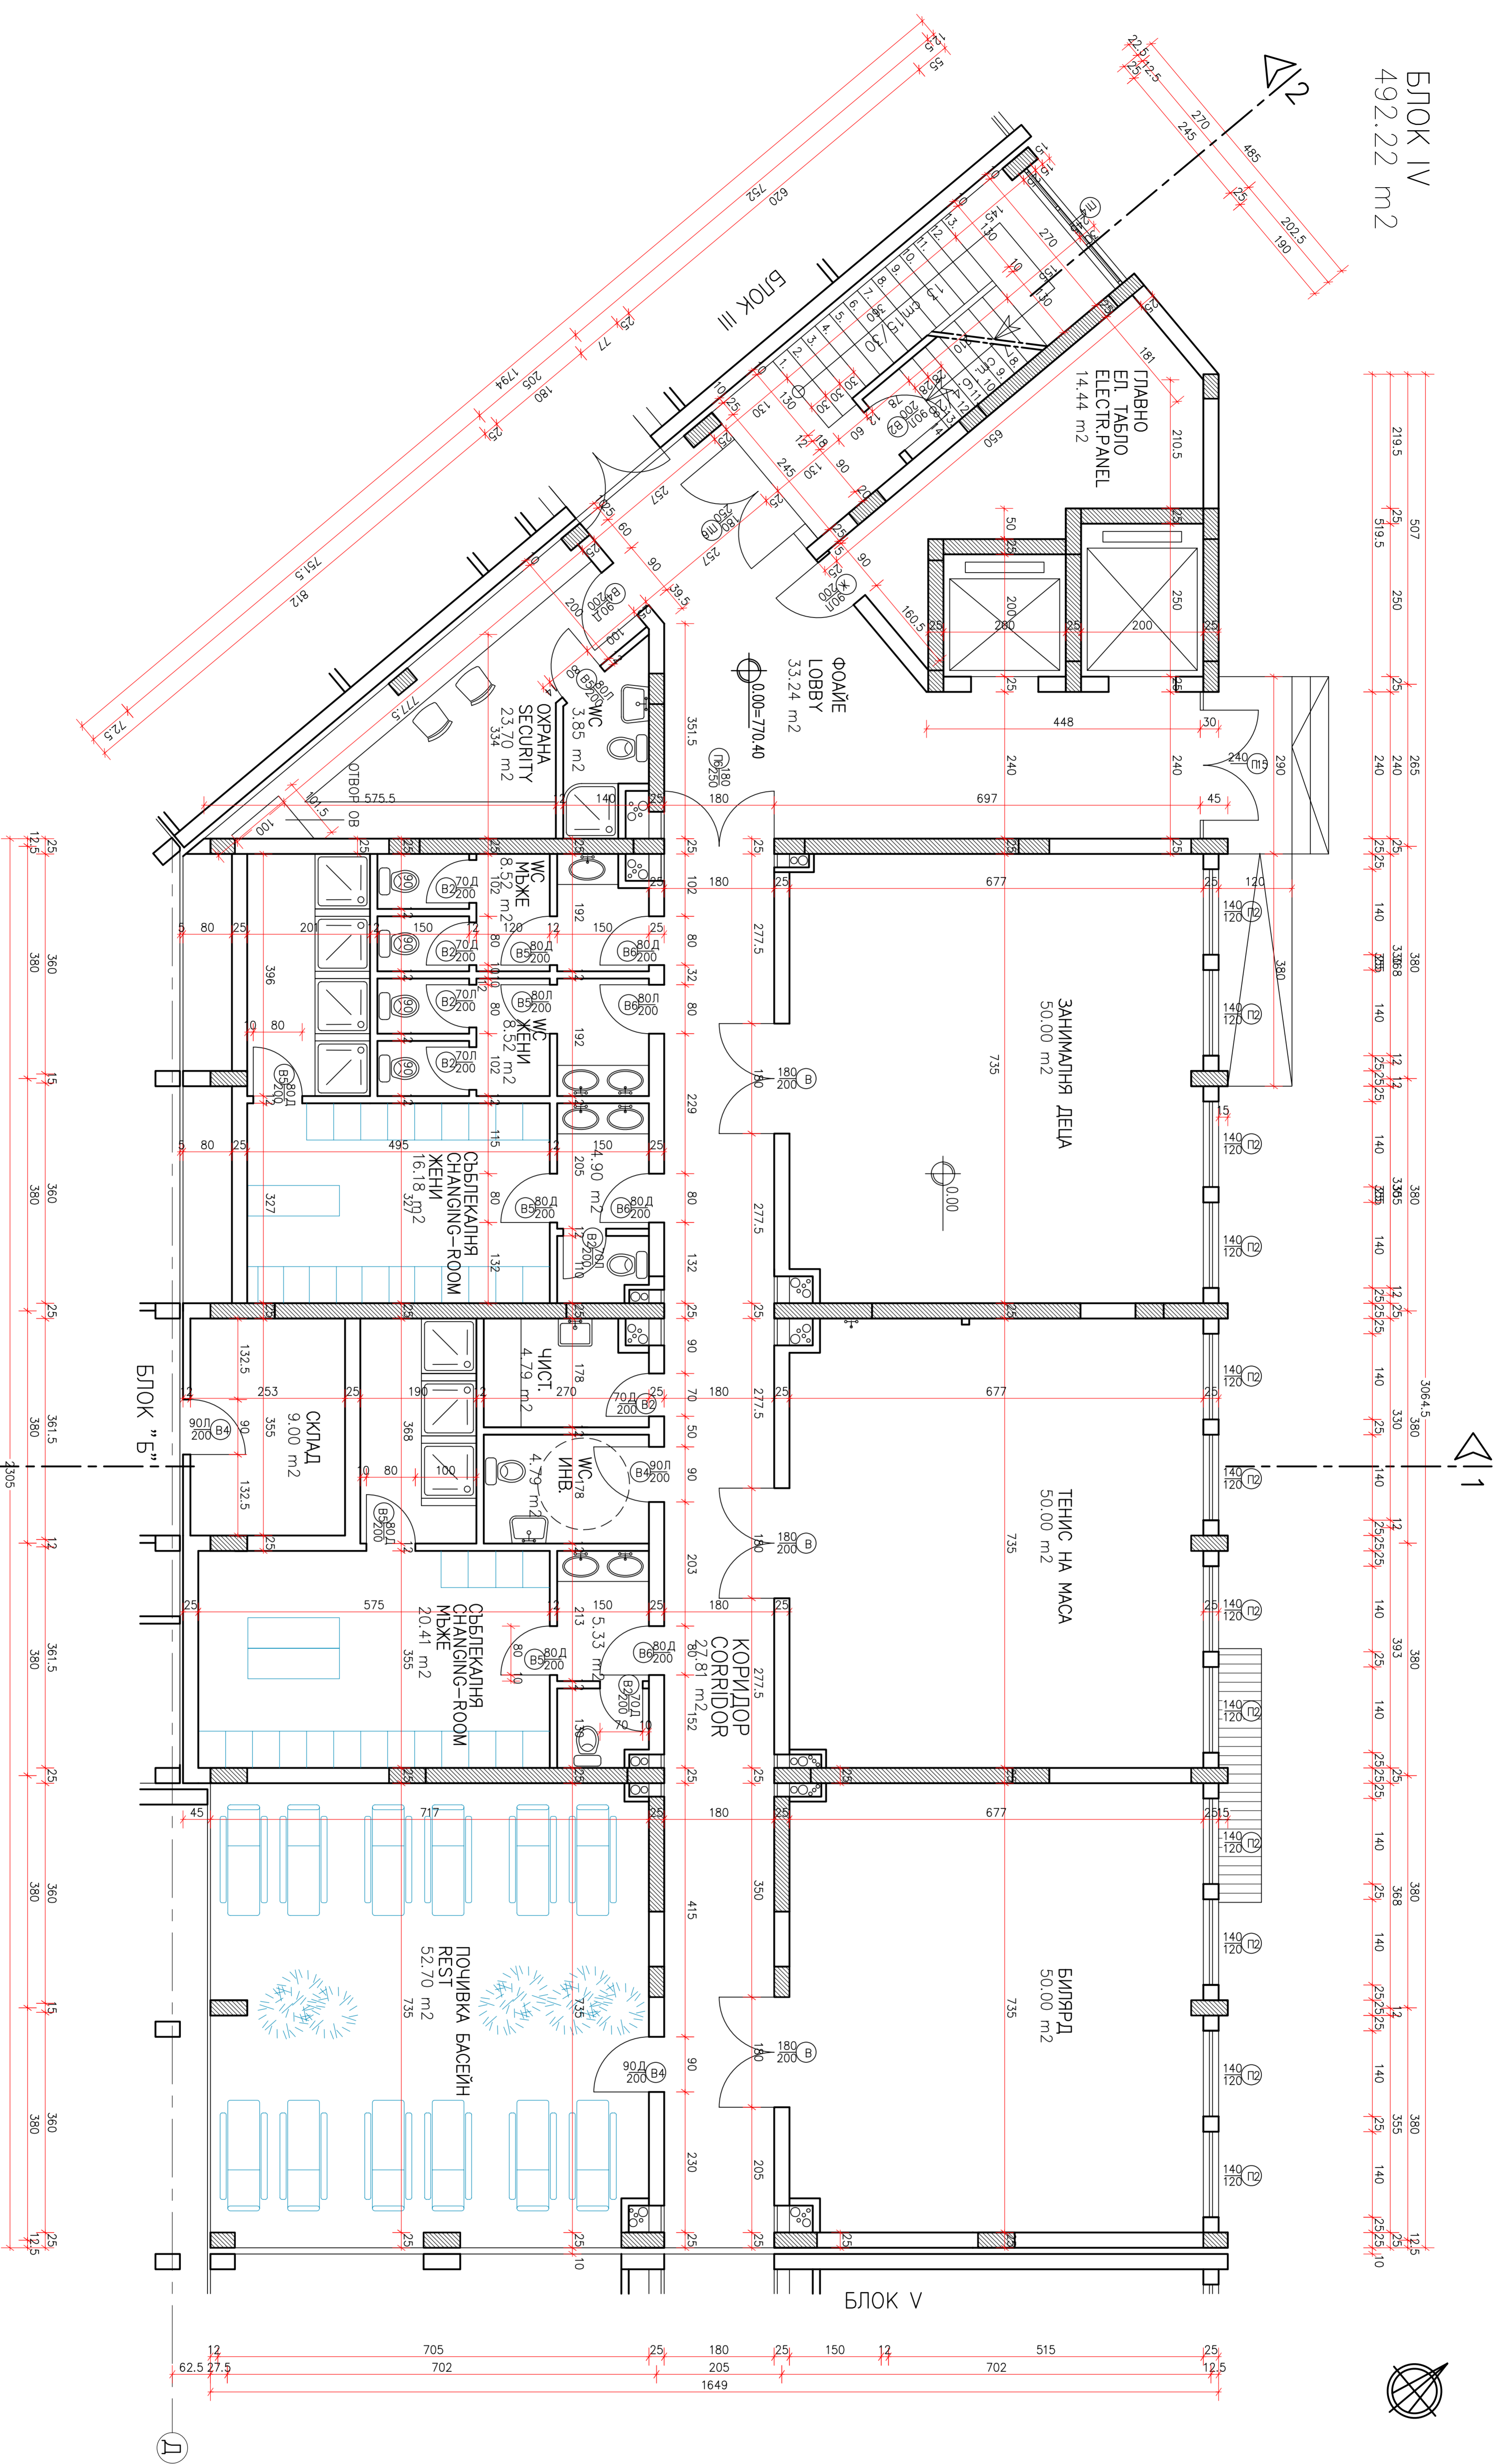

БЛОК IV
РАЗПРЕДЕЛЕНИЕ ПЪРВИ ЕТАЖ
BLOCK IV
DISPOSITION | FLOOR

БАЛНЕОТЕРАПЬ – 385.75 кв.м в м.ч.

- РЕЦЕПЦИЯ
- ЛЕЧЕБНО-ДИАГНОСТИЧЕН СЕКТОР
- САУНА
- ДАРНА БАНЯ
- МАСЖ
- СЕКТОР ЗА КИНЕЗИТЕРАПИЯ
- ОБСЕРВАЦИЯ

БАЛНЕОТЕРАПЬ – 385.75 sq.m. including:

- RECEPTION
- THERAPY AND DIAGNOSIS SECTOR
- SAUNA
- STEAM BATH
- MASSAGE
- SECTOR FOR KINEZO-THERAPY
- CHANGING ROOMS

ПОМЕЩЕНИЯ	ПОД	СТЕНИ	ТАВАН
РЕЦЕПЦИЯ	ГРАНИТОРЕС	ЛАТЕКС	ЛАТЕКС
ФОАМЕЛА	ГРАНИТОРЕС	ЛАТЕКС	ЛАТЕКС
БАНИ И ВС	ТЕРАКОТ	ФЪНИС 2.10М	ЛАТЕКС
ОБСЕРВАЦИЯ	ТЕРАКОТ	ЛАТЕКС	ЛАТЕКС
САУНА-ПОЧИВКА	ГРАНИТОРЕС	ЛАТЕКС	ЛАТЕКС
СЕКТОР ЗА КИНЕЗИТЕРАПИЯ	ГРАНИТОРЕС	ЛАТЕКС	ЛАТЕКС
МАСЖ	ГРАНИТОРЕС	ЛАТЕКС	ЛАТЕКС
ЛЕЧЕБНО-ДИАГНОСТ. СЕКТОР	ГРАНИТОРЕС	ЛАТЕКС	ЛАТЕКС
ОБЩА	ГРАНИТОРЕС	ЛАТЕКС	ЛАТЕКС
СТУДИЯ	ГРАНИТОРЕС	ЛАТЕКС	ЛАТЕКС
ГЛАВНО ЕЛ. ТАБЛО	ТЕРАКОТ	ЛАТЕКС	ЛАТЕКС
КОРИДОР	ГРАНИТОРЕС	ЛАТЕКС	ЛАТЕКС

АРХИТЕКТУРНА		ПРОЕКТИ	
ОБЕКТ: ЖИЛИЩНО-ХОТЕЛСКИ БАЛНЕО КОМПЛЕКС "СВ. СТИАС ВЕЛИНГРАД" – ЕТАЖ IV УЛИЦА I-5937, 6396, кв.465 гр.ВЕЛИНГРАД		ЛИСТ N IV-3	
ИНВЕСТИТОР: "СЕН-15" – ООД	АРХ. СЪАВНО ИВАНОВ	АРХ. СЪАВНО ИВАНОВ	МАШИНС. 1:50
ЧАСТ: АДМИНИСТРАЦИЯ	АРХ. СЪАВНО ИВАНОВ	АРХ. СЪАВНО ИВАНОВ	МАШИНС. 1:50
ГЛАВЕН ПРОЕКТАНТ: АРХ. СЪАВНО ИВАНОВ	АРХ. СЪАВНО ИВАНОВ	АРХ. СЪАВНО ИВАНОВ	МАШИНС. 1:50
ПРОЕКТАНТИ:	АРХ. СЪАВНО ИВАНОВ	АРХ. СЪАВНО ИВАНОВ	МАШИНС. 1:50
СЪАВНОАВАНТИ:	ТАГОР ЕНЕВ	ТАГОР ЕНЕВ	ТАГОР ЕНЕВ
ЕЛ. ИНСТАЛАЦИИ:	УСК. ЗАР. КОСТАНДИНОВ	УСК. ЗАР. КОСТАНДИНОВ	УСК. ЗАР. КОСТАНДИНОВ
ВК. ИНСТАЛАЦИИ:	УСК. ОБЕК. КОБЕВ	УСК. ОБЕК. КОБЕВ	УСК. ОБЕК. КОБЕВ
ВК. ИНСТАЛАЦИИ:	УСК. СМОДИ СМОДИ	УСК. СМОДИ СМОДИ	УСК. СМОДИ СМОДИ
БЛОК IV – РАЗПРЕДЕЛЕНИЕ ПЪРВИ ЕТАЖ			